



Frisiktsoner Gang- og sykkelveg


Sikt mellom gang- og sykkelveg og veg/avkjørsel

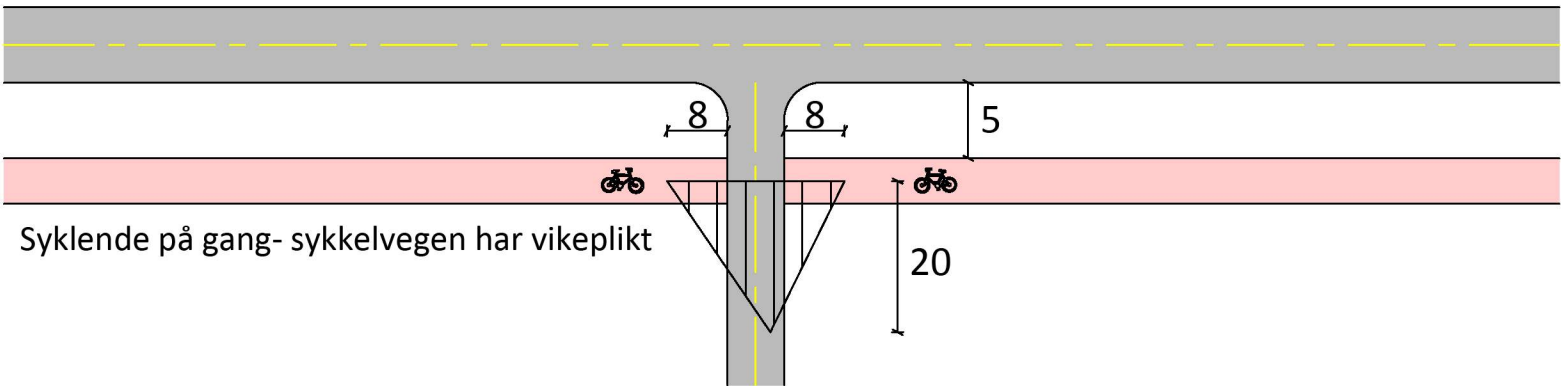


Sikt mellom gang- og sykkelveg og avkjørsel

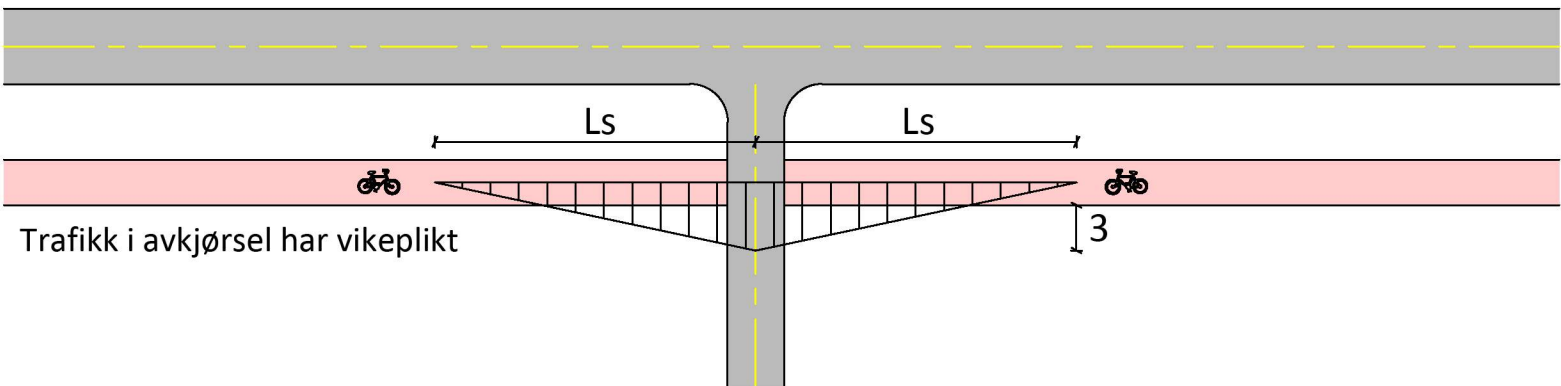

Sikt mellom gang- og sykkelveg og veg

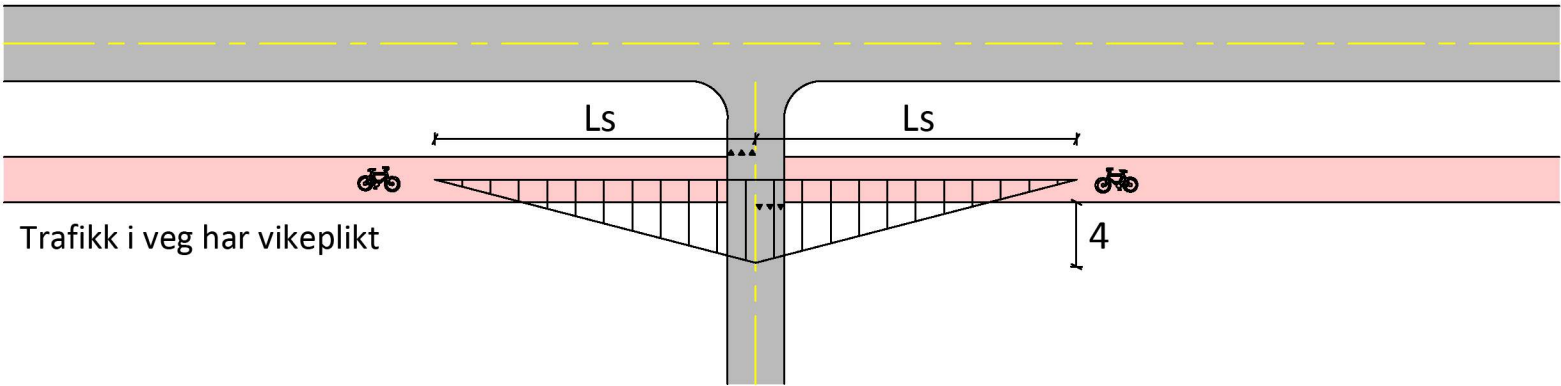

Figur stoppsikt (Ls) for syklende (mål i m)

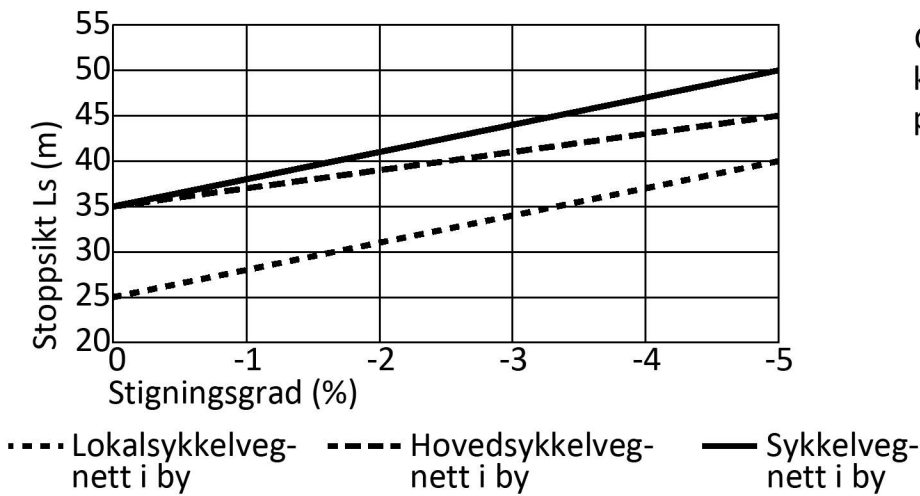

Gang- og sykkelvegen bør trekkes 5m tilbake i kryssområdet slik en bil kan stoppe mellom primærvegen og gang- sykkelveg.

Ved fall over 5% skal stoppsikt for 5% benyttes.