


Teiknforklaring Blad 3 av 3 Vertikalnivå 1 og 2 Sosi 4.5.2

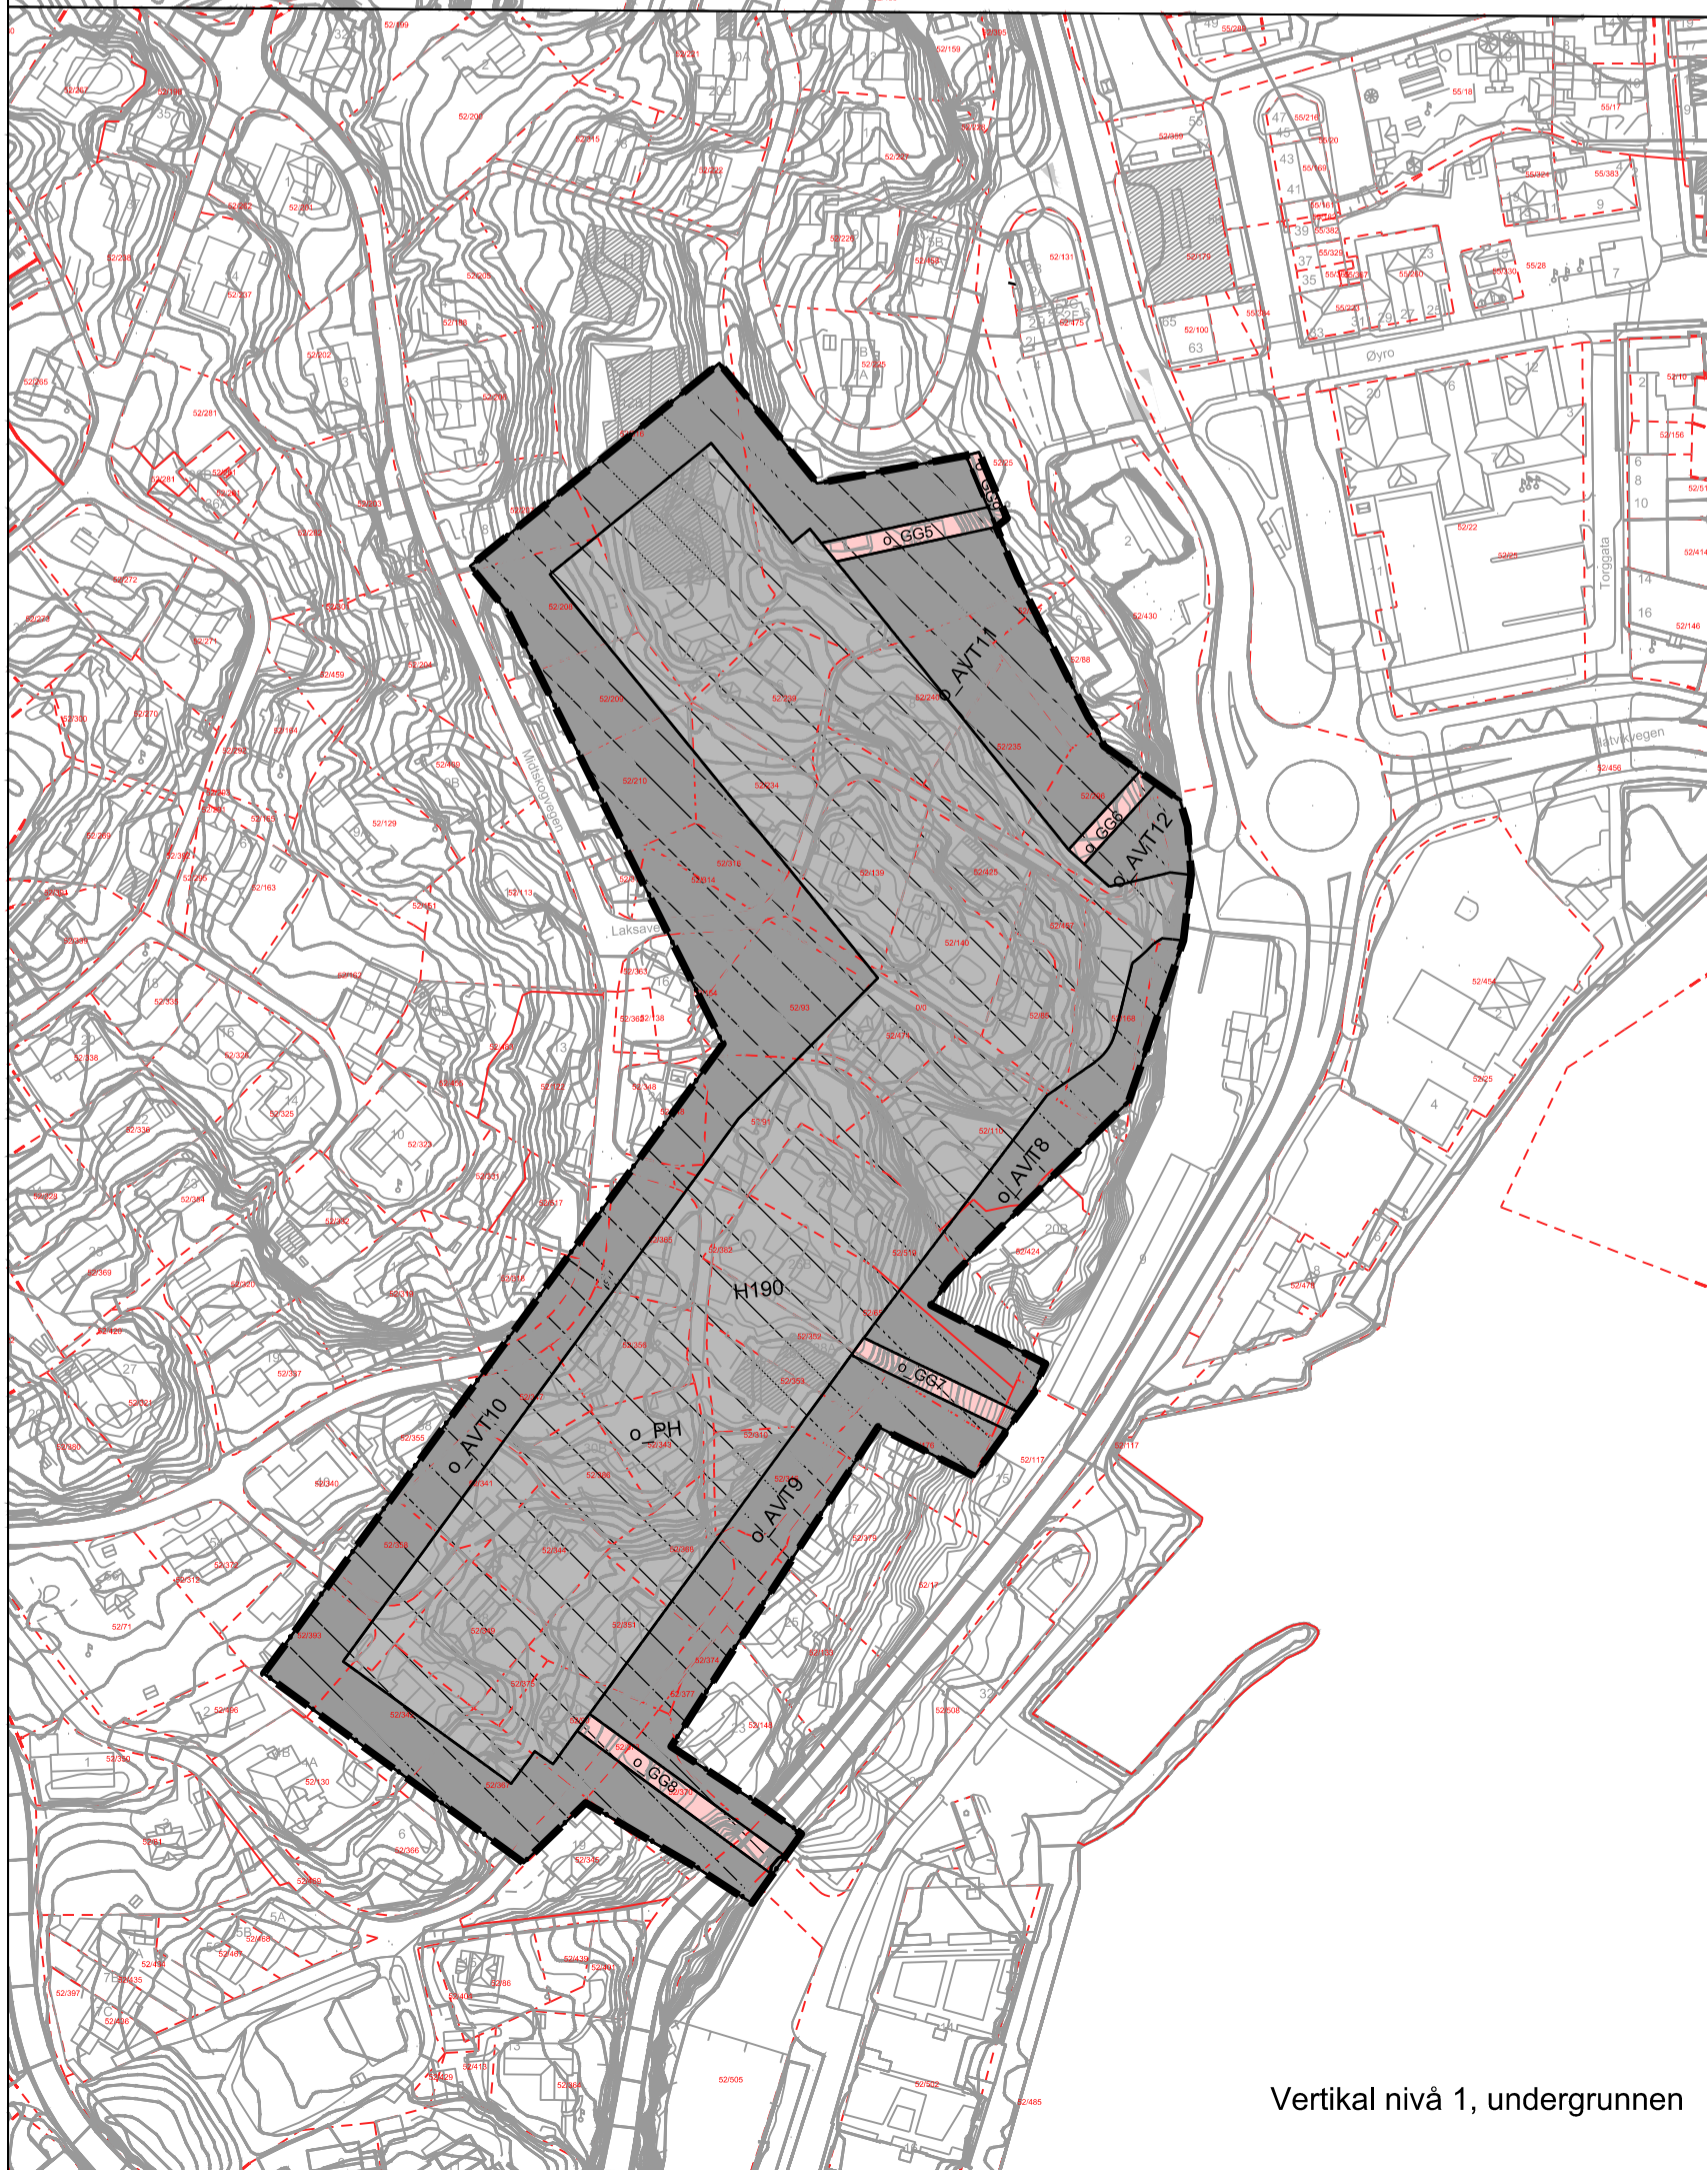

- Reguleringsplan PBL 2008**
- §12-5. Nr. 1 - Bygningar og anlegg**
- B Bustader (1110)
 - BK 1112 - Bustader, konsentrert-småhus (BK) (1112)
 - SF Sentrumsformål (1130)
 - RA Renovasjonsanlegg (1550)
 - AUT Nærare angitte uteoppholdsarealer (1690)
 - BAA Angitt bygge- og anleggsformål kombinert med andre angitte hovedformål (1900)
- §12-5. Nr. 2 - Samferdselsanlegg og teknisk infrastruktur**
- V Veg (2010)
 - KV Køyreveg (2011)
 - FO Fortau (2012)
 - GT Gatetun (2014)
 - GG Gangveg, gangareal eller gågate (2016)
 - SA Sykkelanlegg (2017)
 - AVT Annan veggrunn - teknisk anlegg (2018)
 - AVG Annan veggrunn - grøntareal (2019)
 - P Parkeringsplassar (2080)
 - PH Parkeringshus eller -anlegg (2083)
 - SK Kombinerte formål for samferdselsanlegg og/eller tekniske infrastrukturtrasear (2800)
- §12-5. Nr. 3 - Grøntstruktur**
- BG Blågrønnstruktur (3002)
 - PA Park (3050)

- §12-6 - Omsynssoner**
- H140 Frisikt (140)
 - H190 Andre sikringssoner (190)
 - H320 Flomfare (320)
 - H570 Bevaring kulturmiljø (570)
- §12-7 - Føresegnsområder**
- # Utforming (1)
 - #MBA_0 Midlertidig bygge- og anleggsområde
- Linjesymbol**
- Plangrense
 - Formålgrense
 - Bestemmelsegrense
 - Midlertidig bygge- og anleggsgrense
 - Grense for sikringszone
 - Grense for faresone
 - Grense for angitt hensynssone
 - Bygg, kulturminner, mm. som skal bevares (1210)
 - Byggegrense (1211)
 - Bebyggelse som inngår i planen (1214)
 - Bebyggelse som forutsettes fjernet (1215)
 - Frisiktlinje (1222)
 - Regulert kant kjørebane (1223)
 - Regulert fotgjengerfelt (1226)
 - Regulert støttemur (1228)
 - Tunnel (1254)
 - Måle og avstandslinje (1259)
- Punktsymboler**
- Avkjørsel - både inn og utkjøring (1242)
 - Avkjørsel - kun innkjøring (1243)
 - Avkjørsel - kun utkjøring (1244)
 - Tunnelåpning (1253)

Kartopplysninger
 Kilde for basiskart: FKB
 Dato for basiskart: 21.03.2025
 Koordinatsystem: ETRS89.UTM-32N
 Høydegrunnlag: NN2000

Ekvidistanse: 1m
 Kartmålestokk: 1:2000 i A2

 <p>Detaljregulering Parkeringsanlegg i fjell og kollektivterminal, Osøyro. Med tilhørende reguleringsbestemmelser</p>	Arealplan-ID: 4624_20231400		
	Forslagsstiller: Bjørnafjord kommune		
SAKSBEHANDLING ETTER PLAN- OG BYGNINGSLOVEN	SAKS-NR	DATO	SIGN
Dato	Revisjon		
Dato	Revisjon		
Dato	Revisjon		
Kommunestyret sitt vedtak			
Ny 2. gang behandling			
Offentlig ettersyn fra til			
2. gangs behandling			
Offentlig ettersyn fra til			
1. gangs behandling			
Kunngjøring av oppstart av planarbeid			
Oppstartsmøte...			
PLANEN ER UTARBEIDET AV: Multiconsult		PLANKONSULENT	
Det bekrefte at planen er i samsvar med kommunestyrets vedtak av		TEGN NR. 10260707-2	DATO 26.06.2026
		SIGN MHB	

PLANFORSLAG