


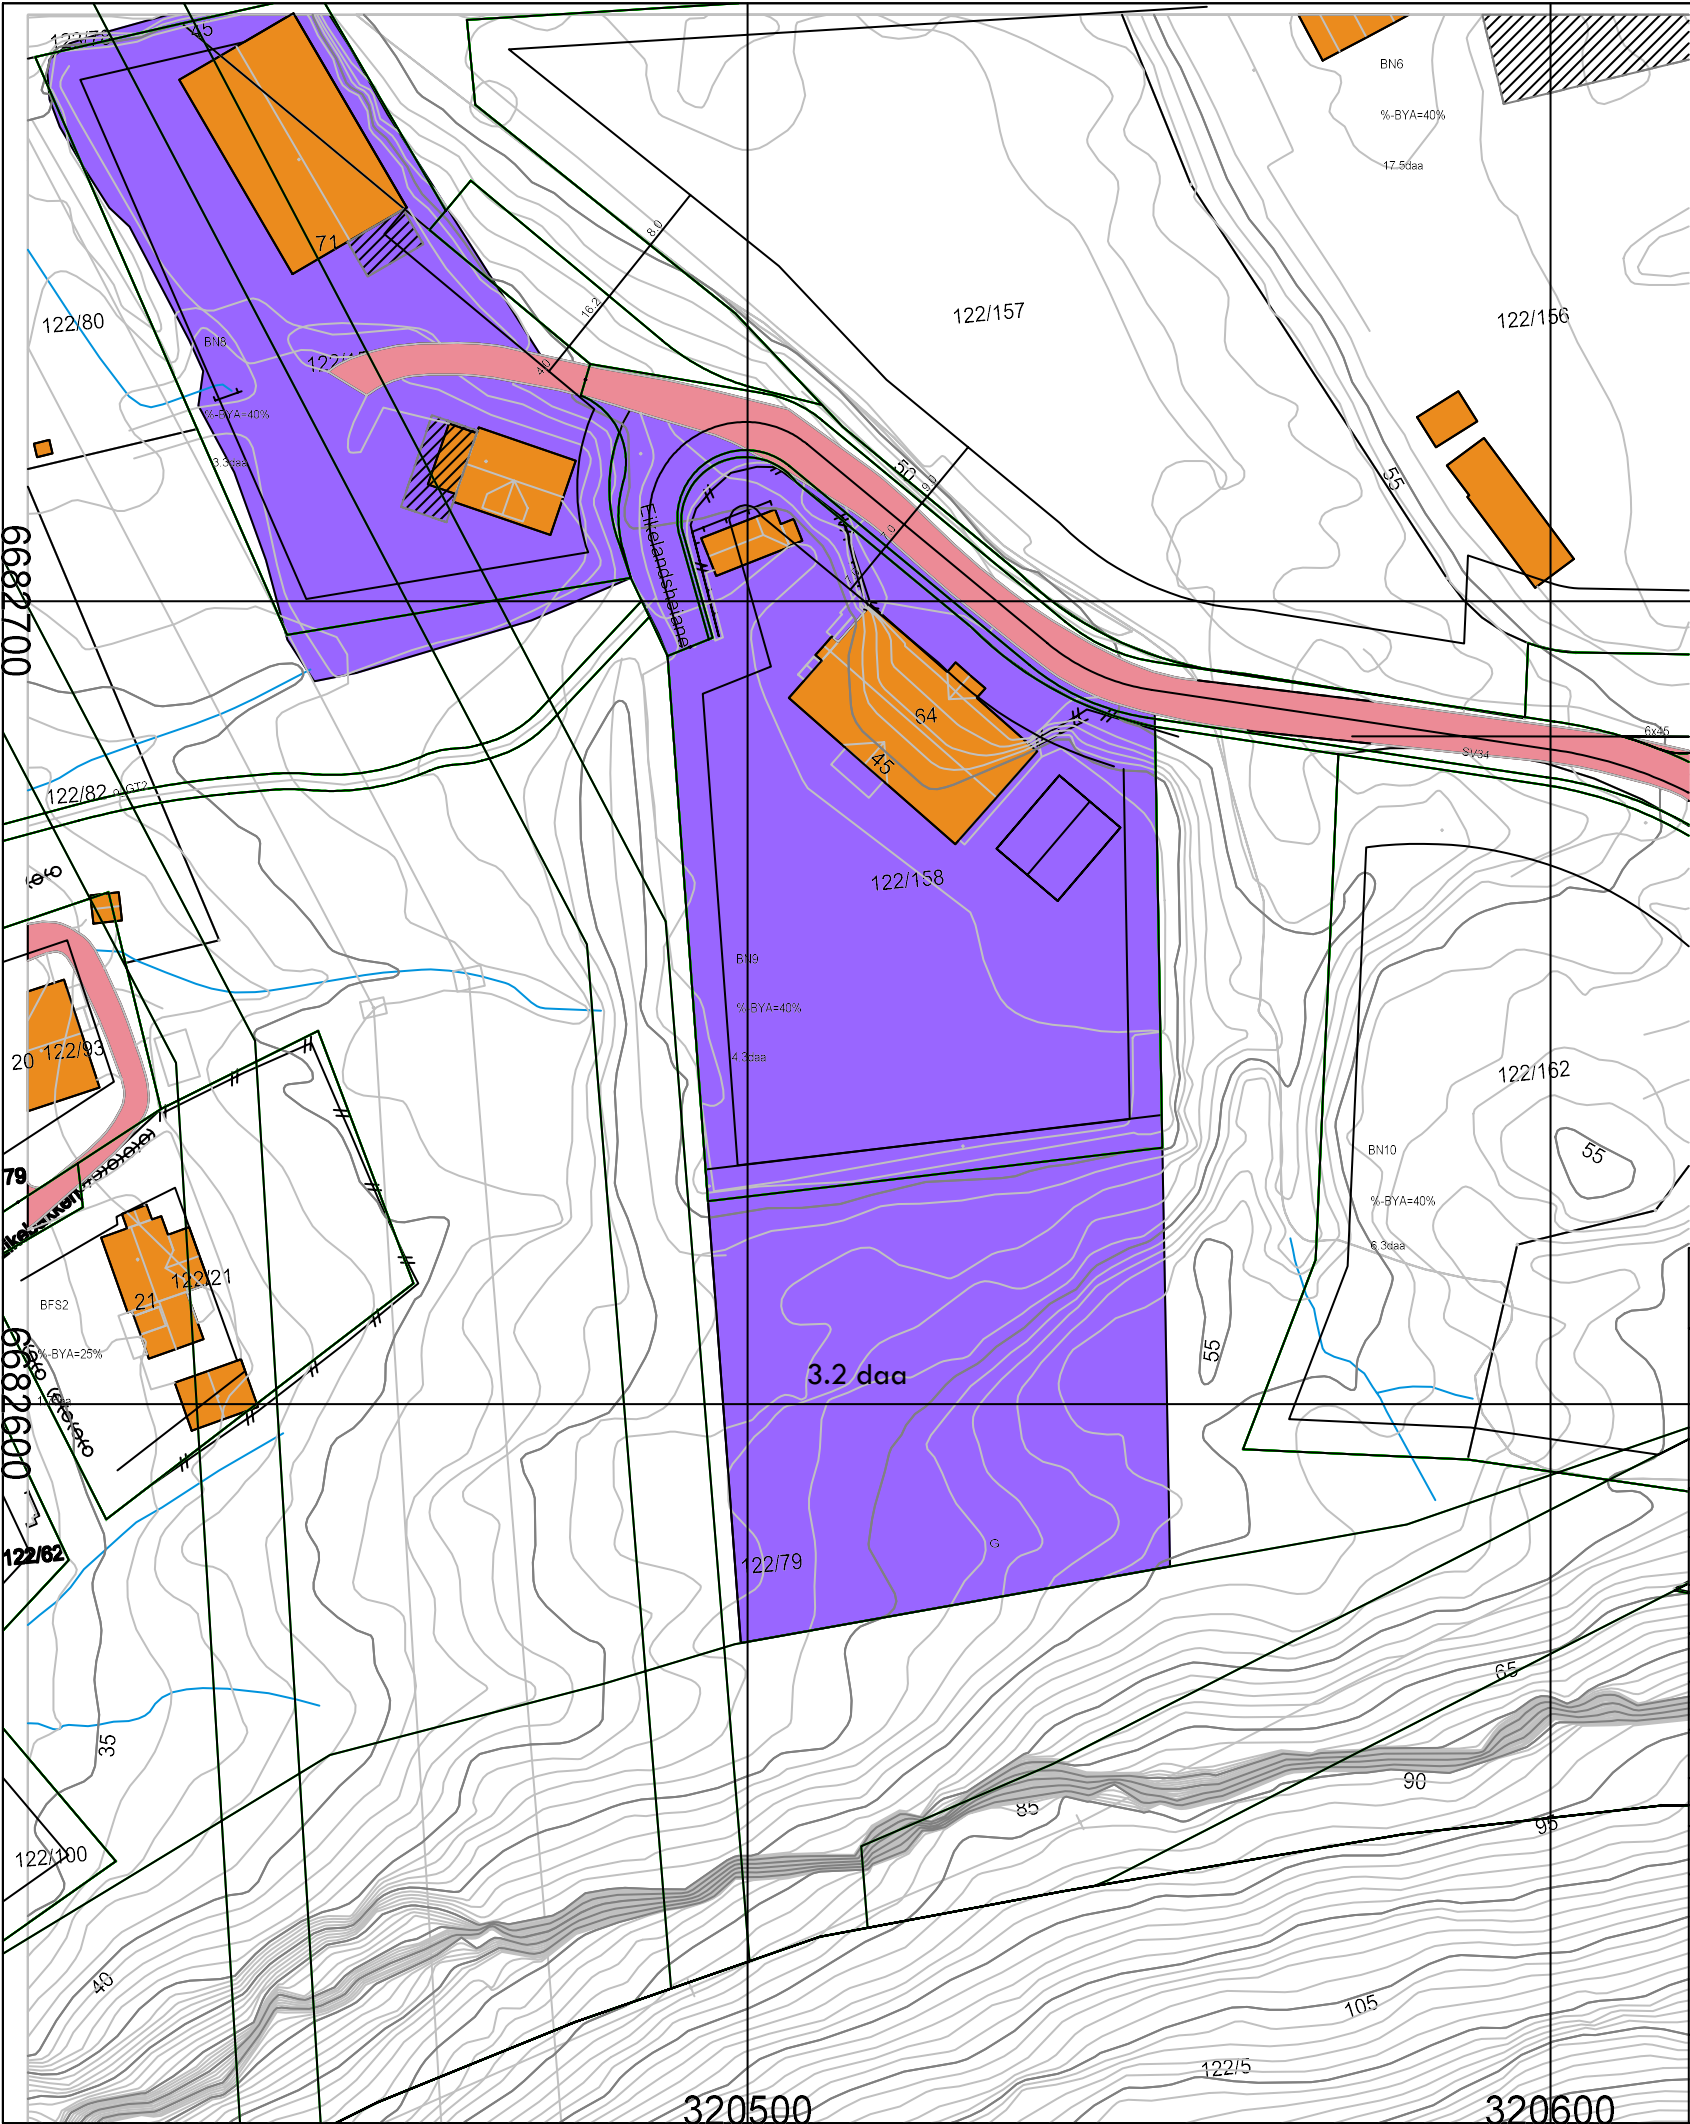

TEGNFORKLARING

Bebyggelse og anlegg (PBL § 12-5, nr. 1)

Næringsbebyggelse

BASISKART

Eiendomsgrense
Eksisterende bebyggelse
Godkjent tiltak
Geodetisk grunnlag: UTM sone 32 / Euref89
Geodetisk høydegrunnlag: NN 2000
Siste uttaksdato basiskart: 1 m
Ekvidistanse: 1 m
Kartmålestokk: 1:1000 ved arkformat A3

0 10m 20m 30m 40m



Reguleringsplan, detaljregulering med tilhørende bestemmelser for:

Bjørnafjorden kommune

4624 1241201607 EIKELANDSOSEN

Saksbehandling i følge plan- og bygningsloven

Saksgang	Dato	Plankart datert	Bestemmelser datert
Planoppstart kunngjort			
Beslutning, offentlig ettersyn			
Komiteens innstilling			
Vedtak			18.02.20
Planvedtak kunngjort			
	Forslagsstiller:	Utarbeidet av:	Bjørnafjorden kommune saksnummer
			Siste revisjonsdato plankart:
			19.09.22

Det bekreftes at plankartet er i samsvar med bystyret sitt vedtak:

320700

Seksjonsleder