


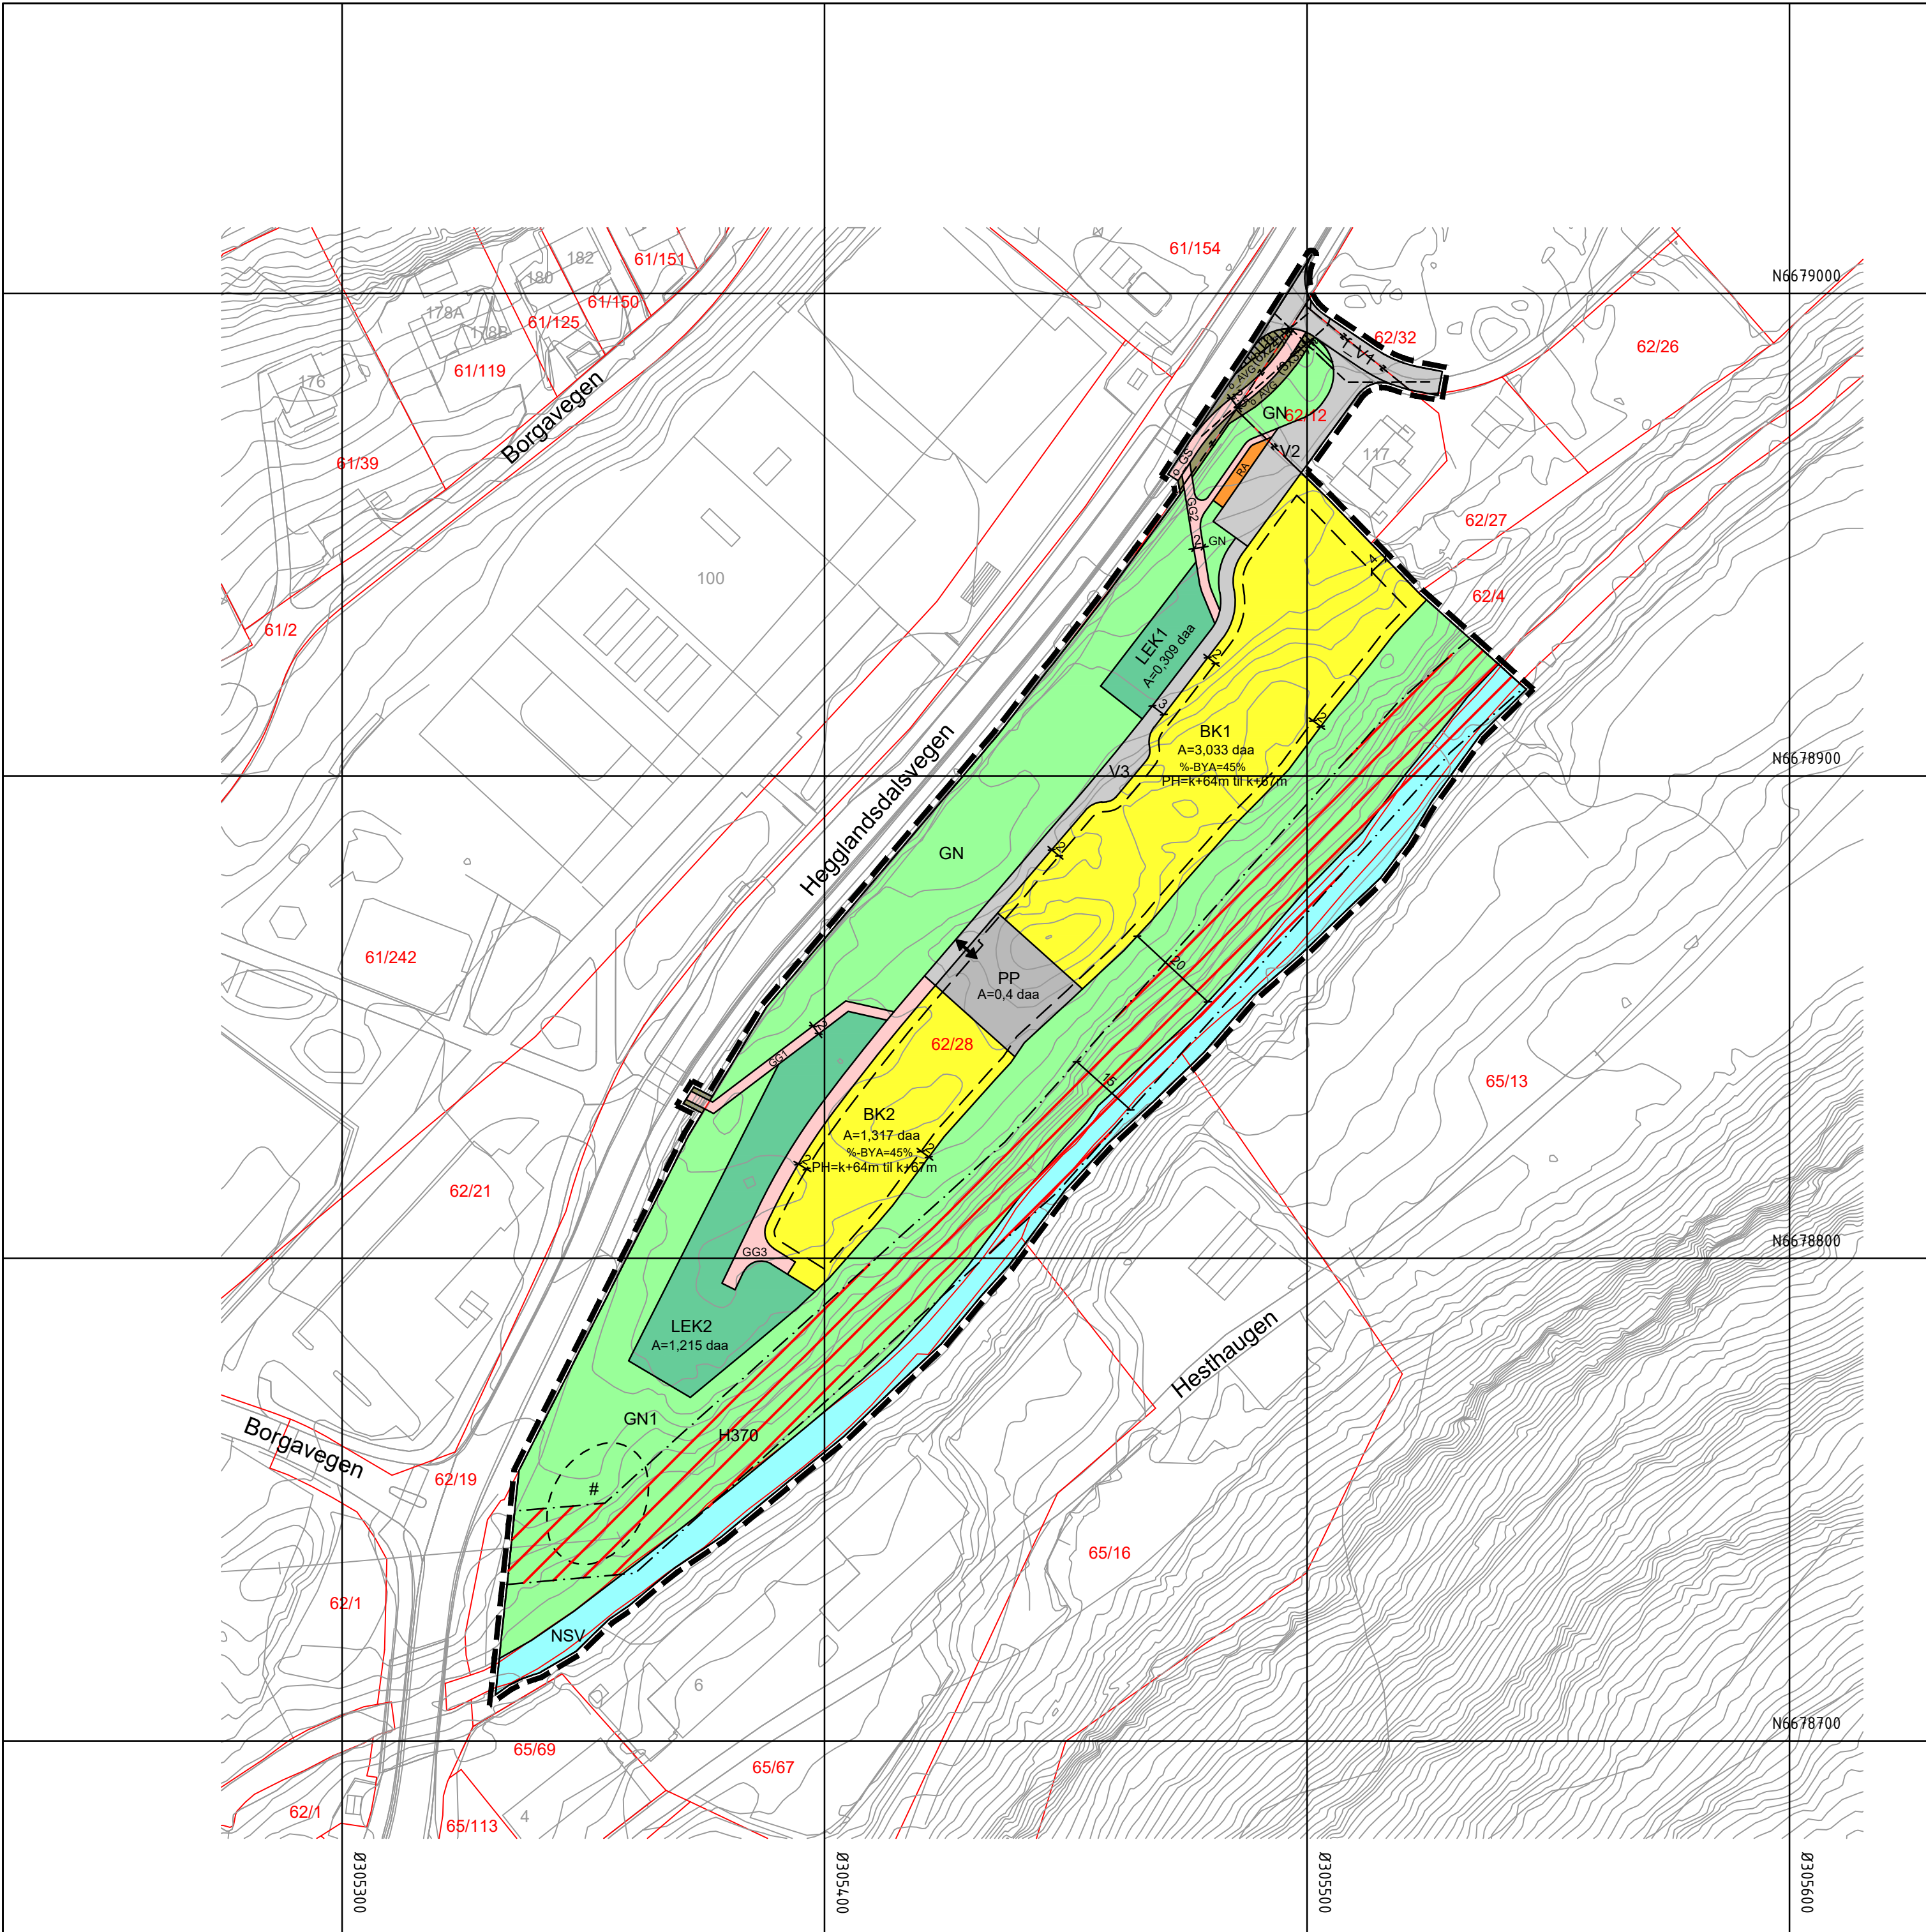

Tegnforklaring

Reguleringsplan PBL 2008

§12-5. Nr. 1 - Bebyggelse og anlegg

- BK Boligbebyggelse, konsentrert småhusbebyggelse (1112)
- RA Renovasjonsanlegg (1550)
- LEK Lekeplass (1610)

§12-5. Nr. 2 - Samferdselsanlegg og teknisk infrastruktur

- V Veg (2010)
- GS Gang- og sykkelveg (2015)
- GG Gangveg, gangareal eller gågate (2016)
- AVG Annen veggrunn, grøntareal (2019)
- PP Parkeringsplasser (2082)

§12-5. Nr. 3 - Grønnstruktur

- GN Naturområde (3020)

§12-5. Nr. 6 - Bruk og vern av sjø og vassdrag med tilhørende strandsone

- NSV Naturområde i sjø og vassdrag (6610)

§12 - 6 - Hensynssoner

- H140 Frisikt (140)
- H370 Høyspenningsanlegg (inkl høyspentkabler) (370)

§12-7 - Bestemmelseområder

- # Vilkår for bruk av arealer, bygninger og anlegg (2)

Linjesymbol

- Plangrense
- Formålsgrense
- Bestemmelsegrense
- Grense for sikringssone
- Grense for faresone
- Eiendomsgrense som skal oppheves (1204)
- Byggegrense (1211)
- Frisiktlinje (1222)
- Måle og avstandslinje (1259)

Punktsymboler

- ↔ Avkjørsel - både inn og utkjøring (1242)
- o_ Offentlige regulerte formål
- PH=k+@m Planeringshøgde

Kartopplysninger

Kjelde for basiskart: Infoland Ekvidistanse: 1m
Dato for basiskart: 15.12.2025 Kartmålestokk: 1:1000
Koordinatsystem: ETRS89.UTM-32N
Høgdegrunnlag: NN2000

Reguleringsendring av:

BJØRNAFJORDEN KOMMUNE. Gnr. 62 bnr. 28 m.fl.
ELVEHAUGANE
Nasjonal arealplanID: 4624_20210700

Saksbehandling i følge plan- og bygningsloven			
Nabovarsel / høring	Administrativt vedtak	Plankart datert	Bestemmelser datert
19.06.2026		28.05.2026	28.05.2026
Forslag		Utarbeidet av	
			Saksnr 26/716
		Rev. dato	05.08.2026
Det bekreftes at plankartet er i samsvar med fullmaktsvedtak			
Plansjef			