


Kommunal veg 1 med gang- og sykkelveg: > 1000 ÅDT

* Evt. breiddeutviding kjem i tillegg

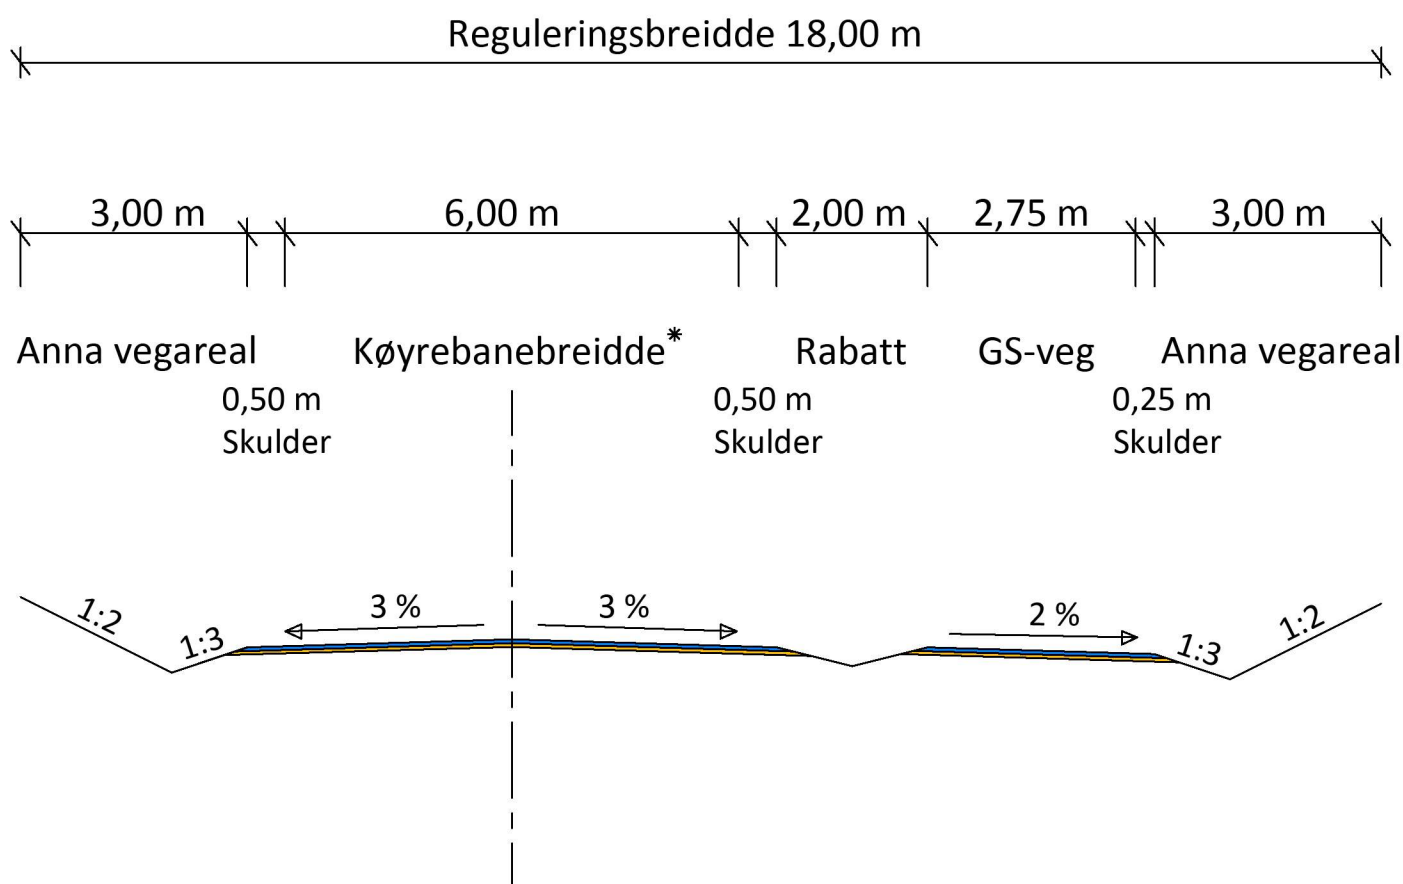

Kommunal veg 2 med fortau: < 1000 ÅDT

* Evt. breiddeutviding kjem i tillegg

