


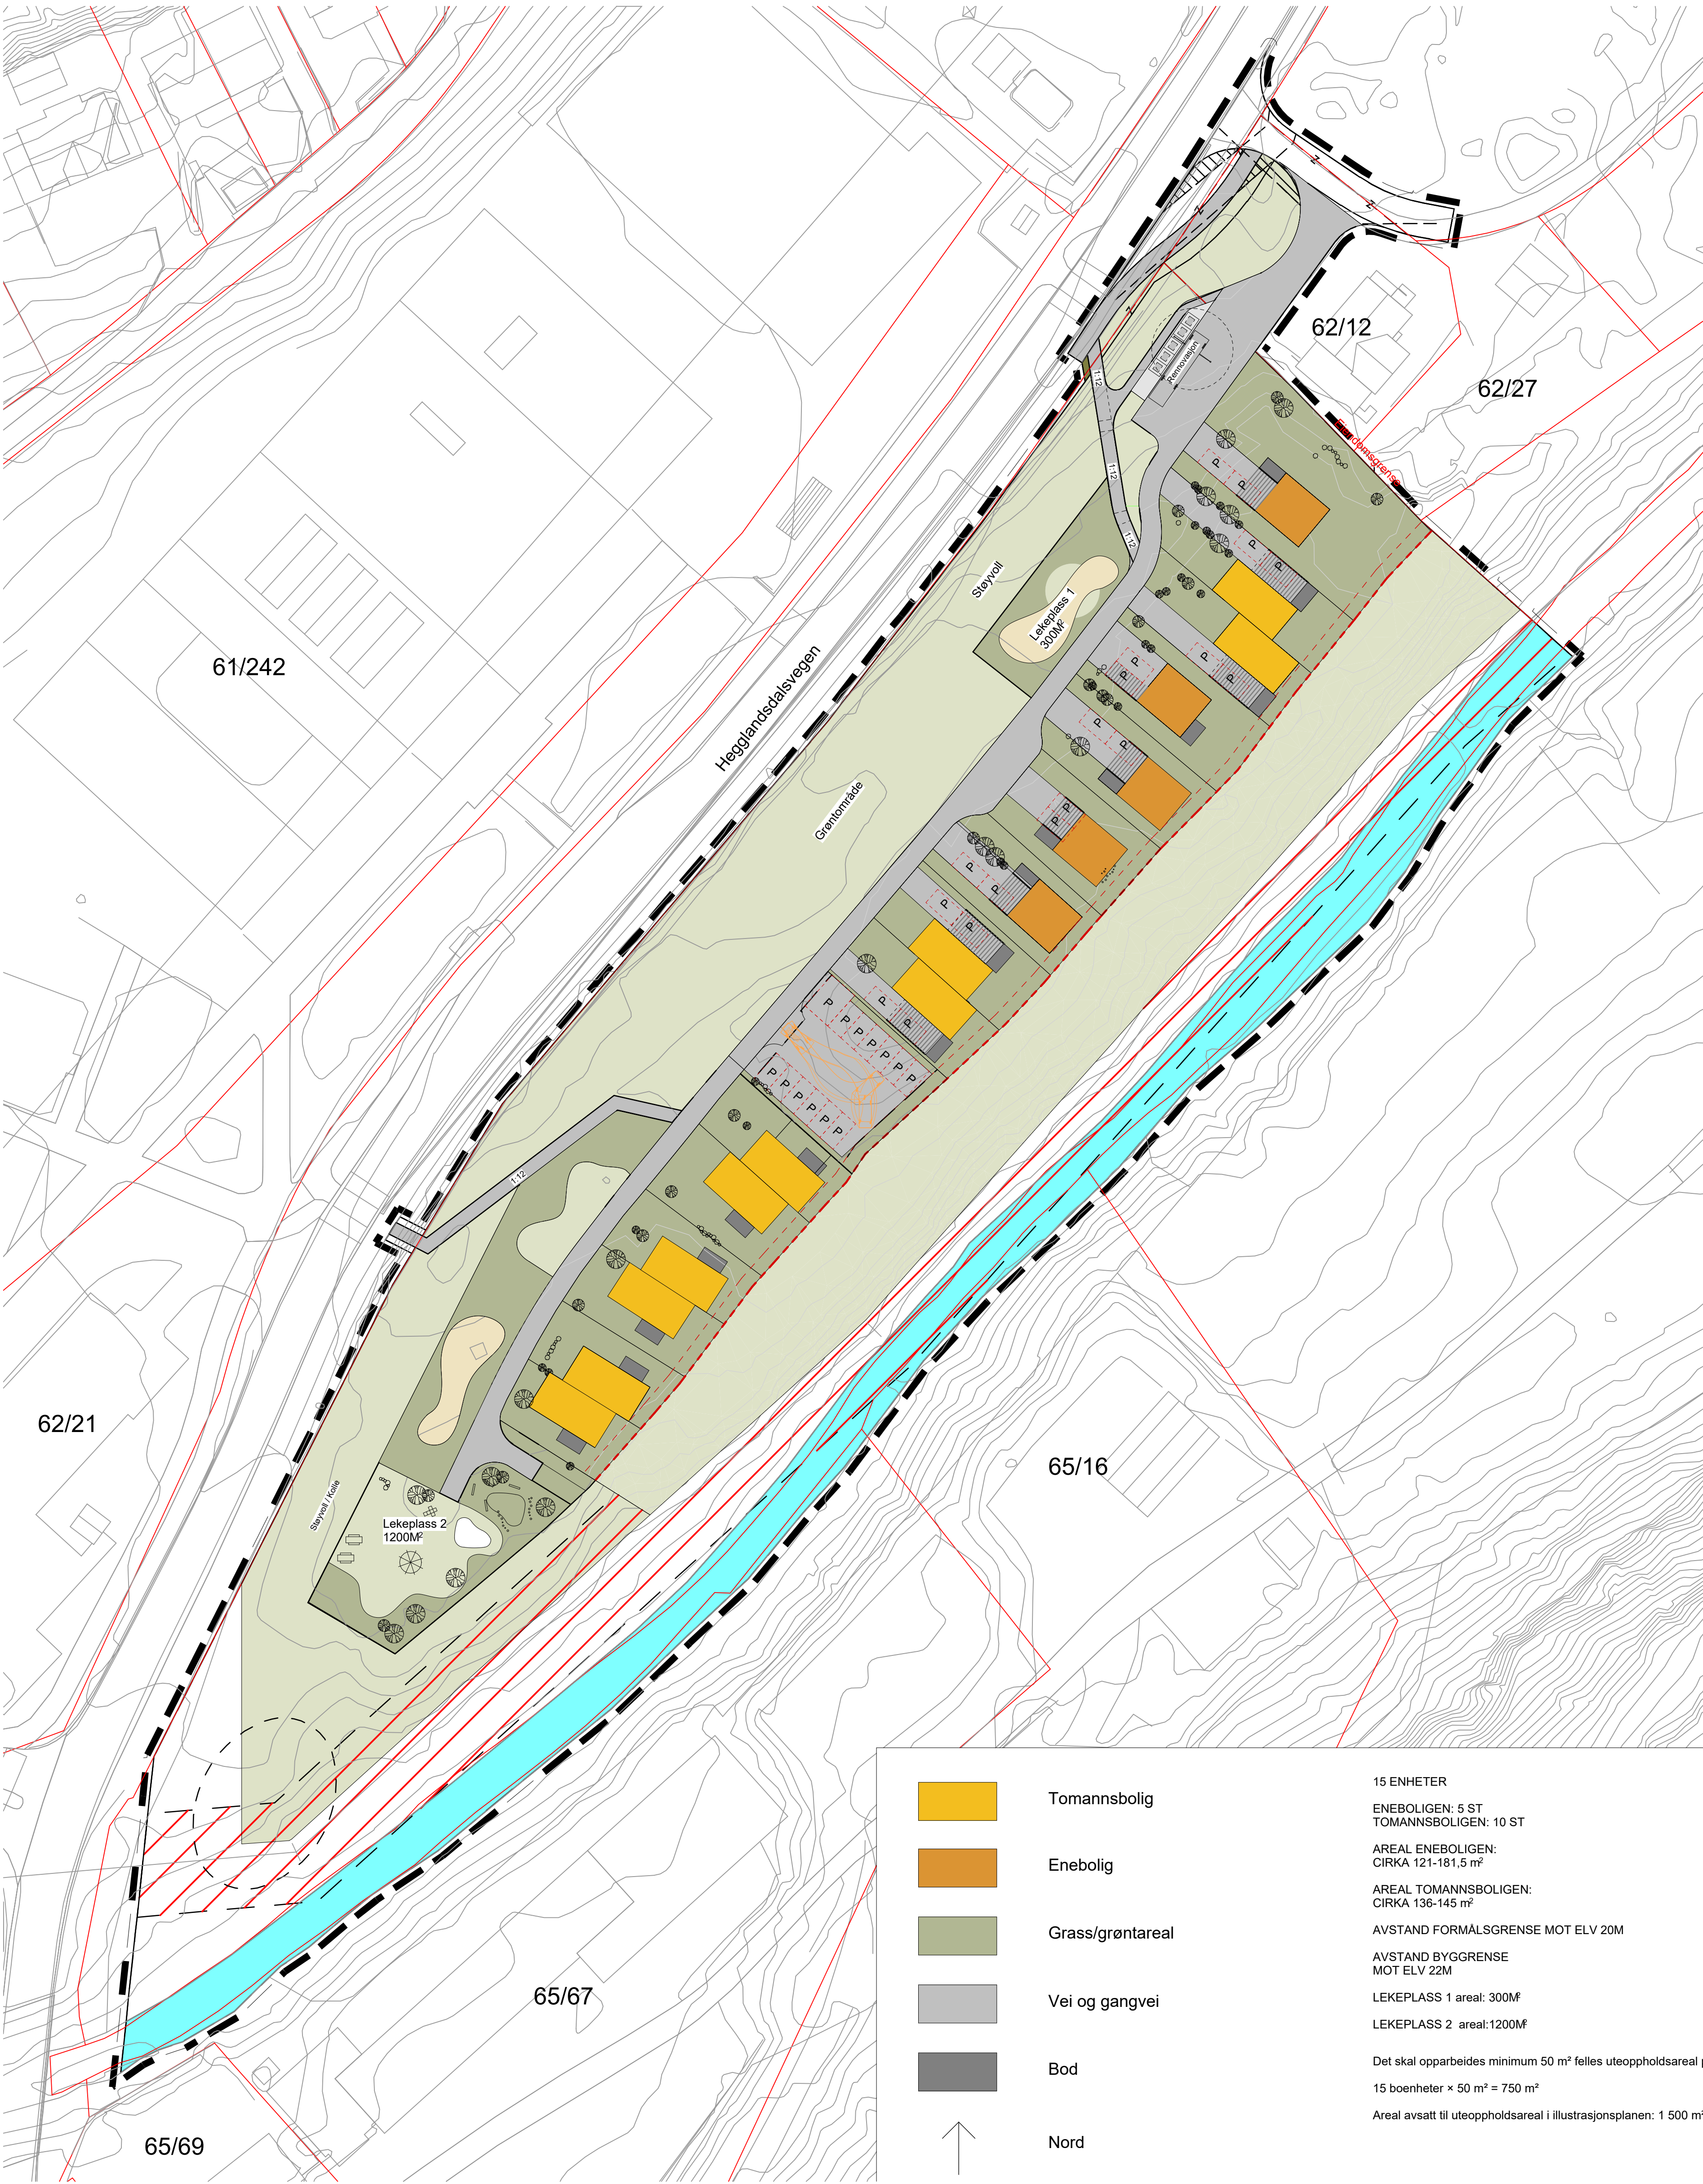


Tomannsbolig



Enebolig




Grass/grøntareal

 

Vei og gangvei



Bod

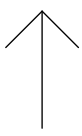

Nord

15 ENHETER

ENEBOLIGEN: 5 ST
TOMANNSBOLIGEN: 10 ST

AREAL ENEBOLIGEN:
CIRKA 121-181,5 m²

AREAL TOMANNSBOLIGEN:
CIRKA 136-145 m²

AVSTAND FORMÅLSGRENSE MOT ELV 20M

AVSTAND BYGGRENSE
MOT ELV 22M

LEKEPLASS 1 areal: 300M²

LEKEPLASS 2 areal:1200M²

Det skal opparbeides minimum 50 m² felles uteoppholdsareal per boenhet.

15 boenheter × 50 m² = 750 m²

Areal avsatt til uteoppholdsareal i illustrasjonsplanen: 1 500 m²