


Vegoverbygging

Samleveg og tilkomstveg

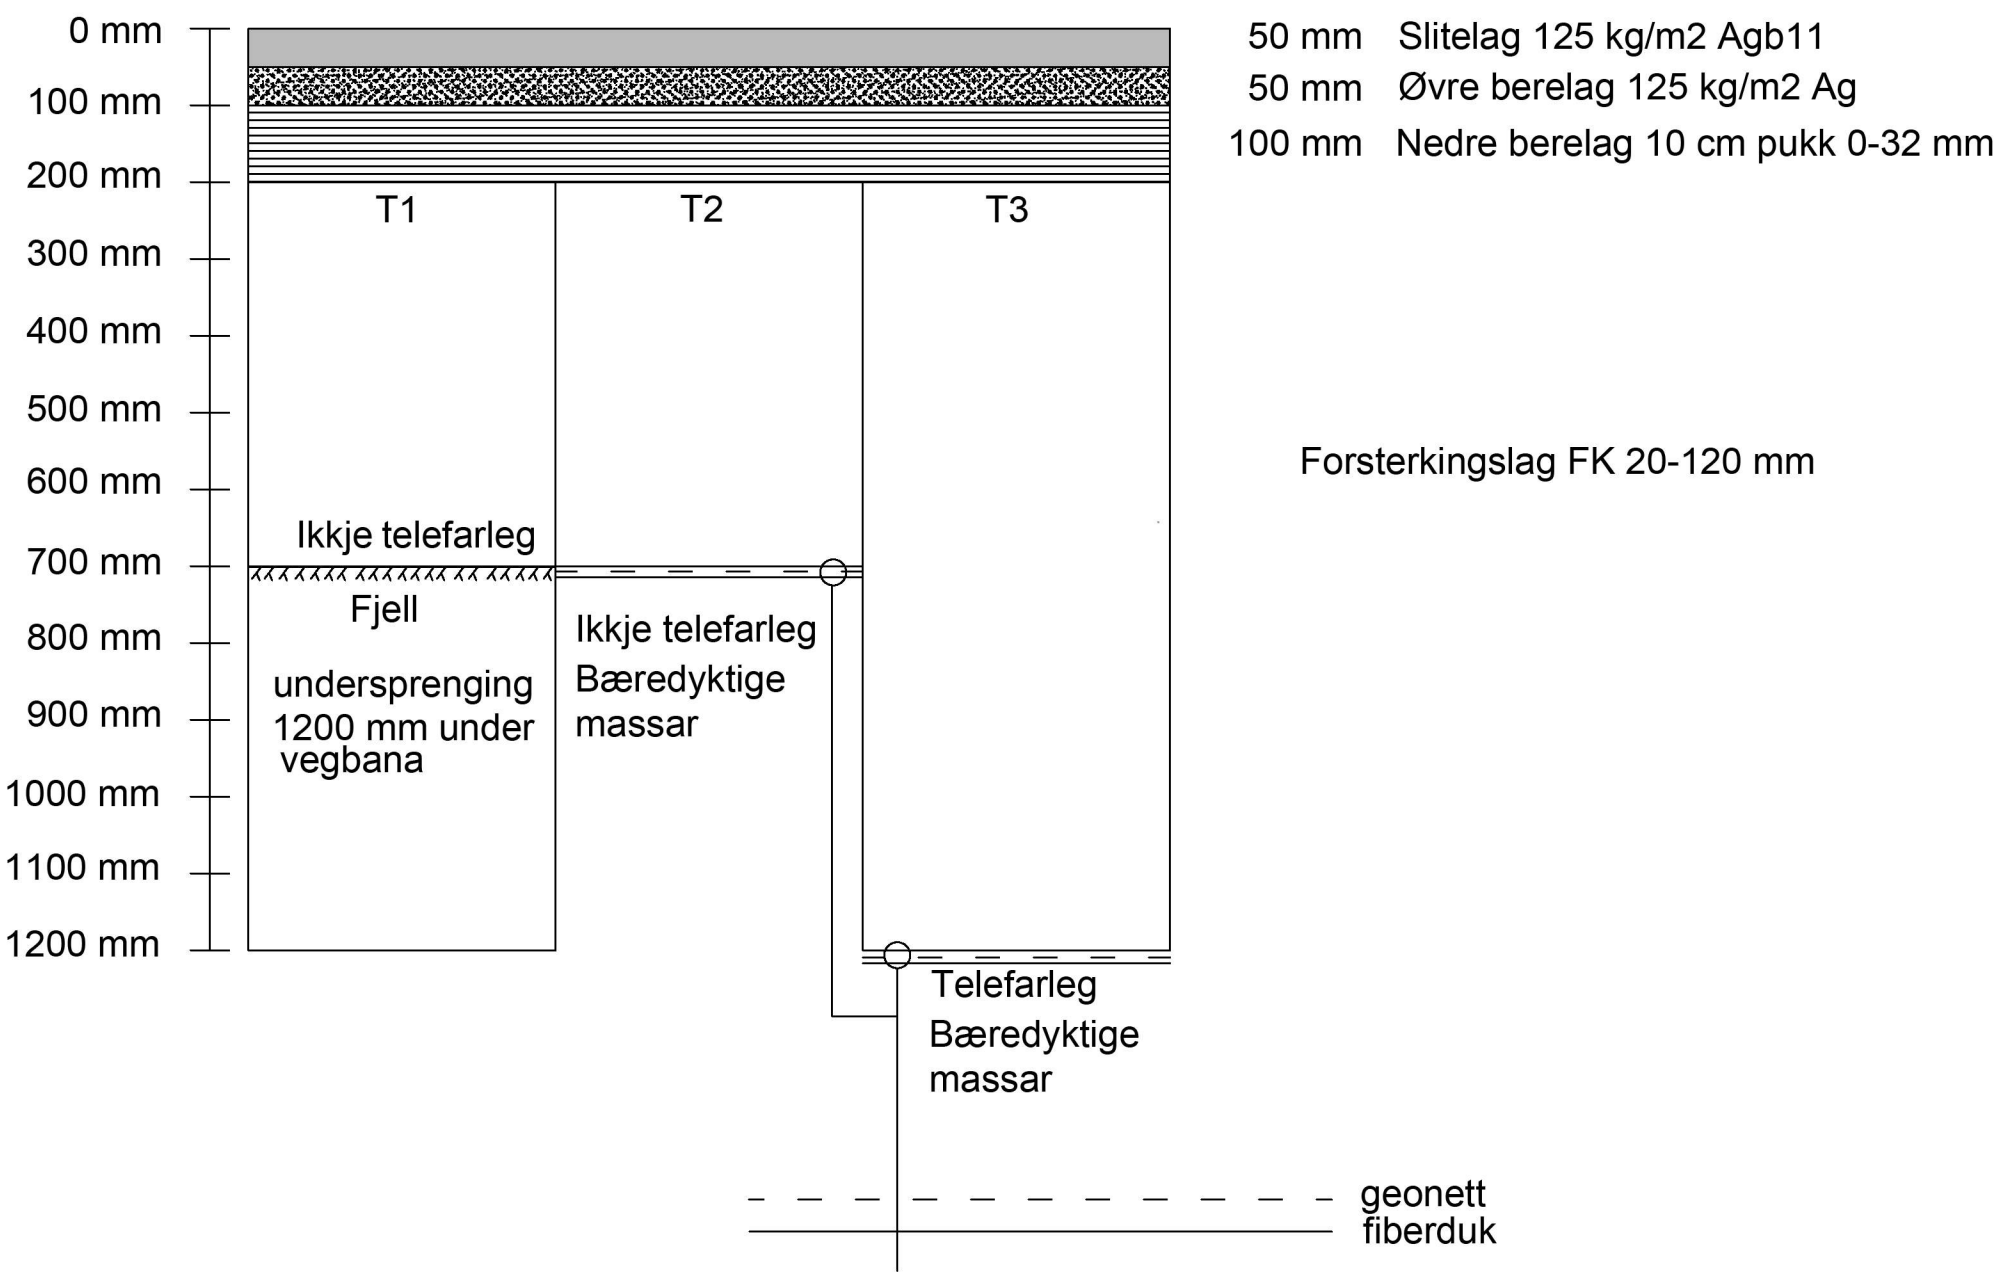

Oppbygging grøft

